


Echelle : 1/250  
Plan de comparaison : 40.00

N° de profil en travers pour NANT

N° de profil en travers repris dans le plan n°4


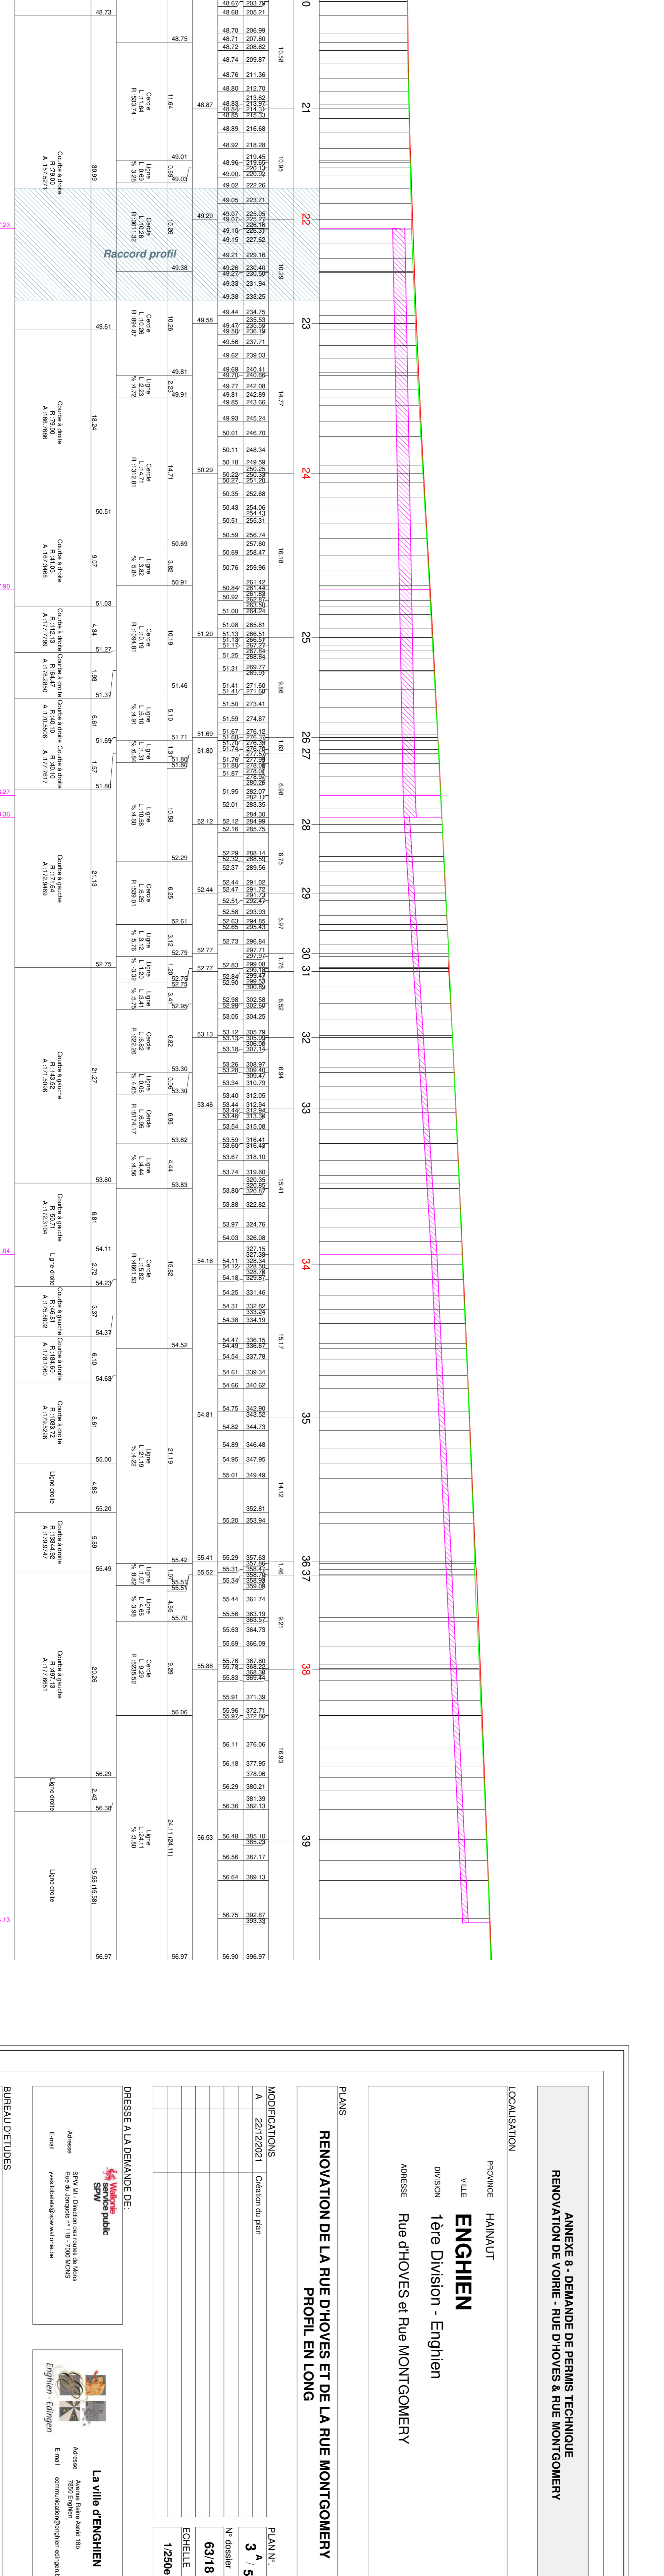


ANNEXE 8 - DEMANDE DE PERMIS TECHNIQUE  
 RENOVATION DE VOIRIE - RUE D'HOVES & RUE MONTGOMERY

LOCALISATION  
 PROVINCE HAINAUT  
 VILLE ENGHIEU  
 DIVISION 1ère Division - Enghien  
 ADRESSE Rue d'HOVES et Rue MONTGOMERY

PLANS  
 RENOVATION DE LA RUE D'HOVES ET DE LA RUE MONTGOMERY  
 PROFIL EN LONG

MODIFICATIONS  
 A 22/12/2021 Création du plan

PLAN N° 3 A 5  
 N° dossier 63/18  
 ECHELLE 1/250e

DRESSE A LA DEMANDE DE:  

BUREAU D'ETUDES  
 DUROT SRL

Benoit DUROT  
 Gérant, Expert-Géomètre  
 Ingénieur responsable en coordination  
 des Géomètres-Experts LAN 07/1346

La VILLE d'ENGHIEU  

